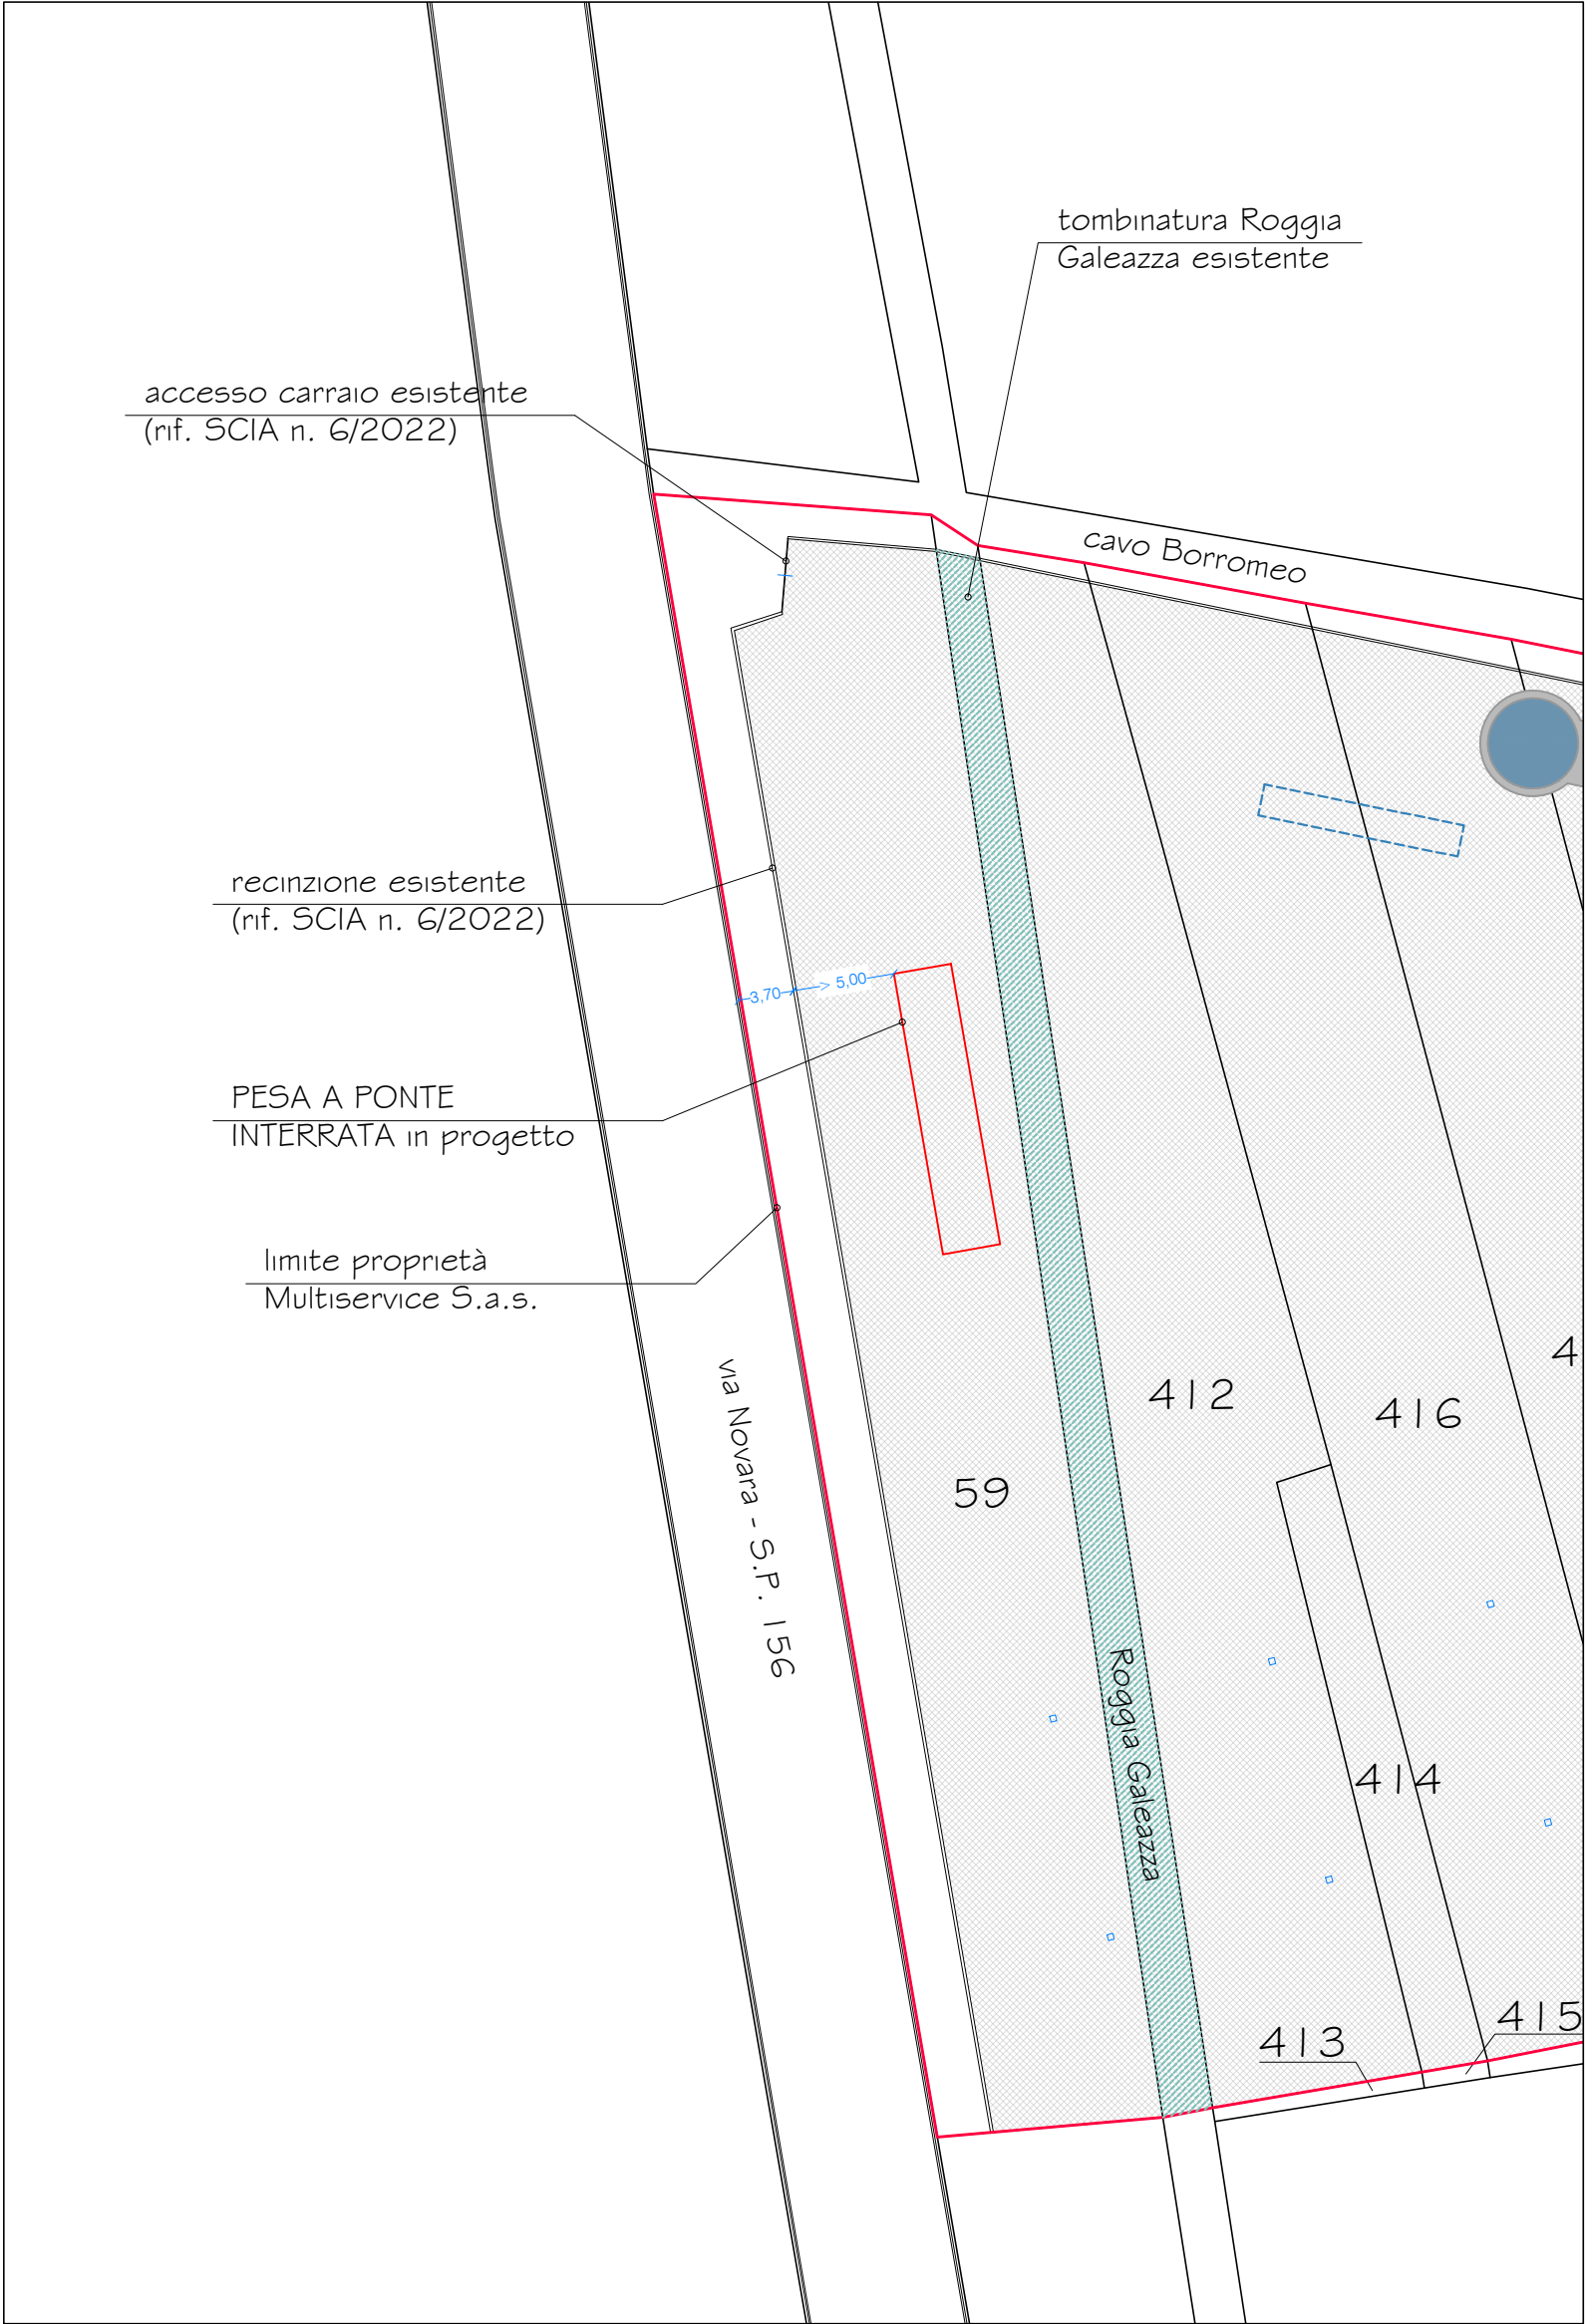

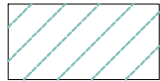


INGRANDIMENTO PLANIMETRICO
scala 1:500



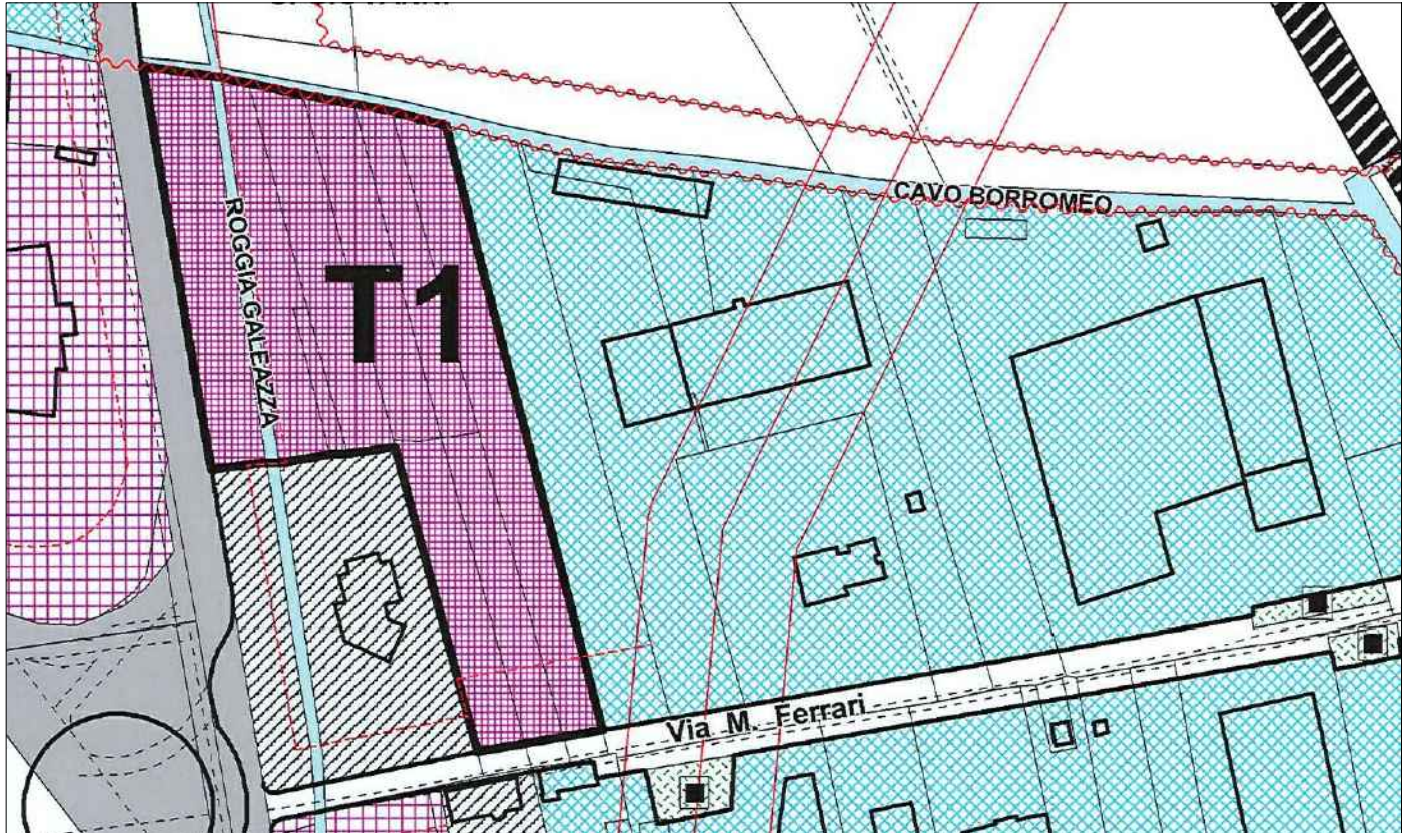
LEGENDA

-  pavimentazione in cls
-  tombinatura Roggia Galeazza esistente

ESTRATTO MAPPA CATASTALE
scala 1:2000



ESTRATTO P.R.G.C. vigente
scala 1:2000



Aree per insediamenti terziari di nuovo impianto –comparto T1 (art. 40 NTA)

<div>Studio di progettazione Ing. MONYA GIAMPANI</div> <div>P.zza De Gasperi 1 - 28014 Maggiore (NO) cell. 347.5622293 Tel/fax 0322.87468 E-mail: giampani@libero.it</div>		<div>Committente:</div> <div>MULTISERVICE S.a.s. di Mirco Massimo & C.</div> <div>cantiere: via Ferrari n. 1 CRESSA (NO)</div>	
<div>Oggetto:</div> <div>REALIZZAZIONE PESA A PONTE INTERRATA</div> <div>INGRANDIMENTO PLANIMETRICO ESTRATTO MAPPA CATASTALE ESTRATTO P.R.G.C. VIGENTE</div>	<div>Data:</div> <div>22/05/2023</div> <div>_____</div> <div>Agg.:</div>	<div>Scala:</div> <div>1:2000 1:500</div>	
	<div>Dis.:</div> <div>ing. Oberti Chiara</div>	<div>Tavola n°</div> <div>1</div>	
<div>Progettista:</div> <div>Ing. Monya Giampani</div>			

