



PLANIMETRIA STATO ATTUALE

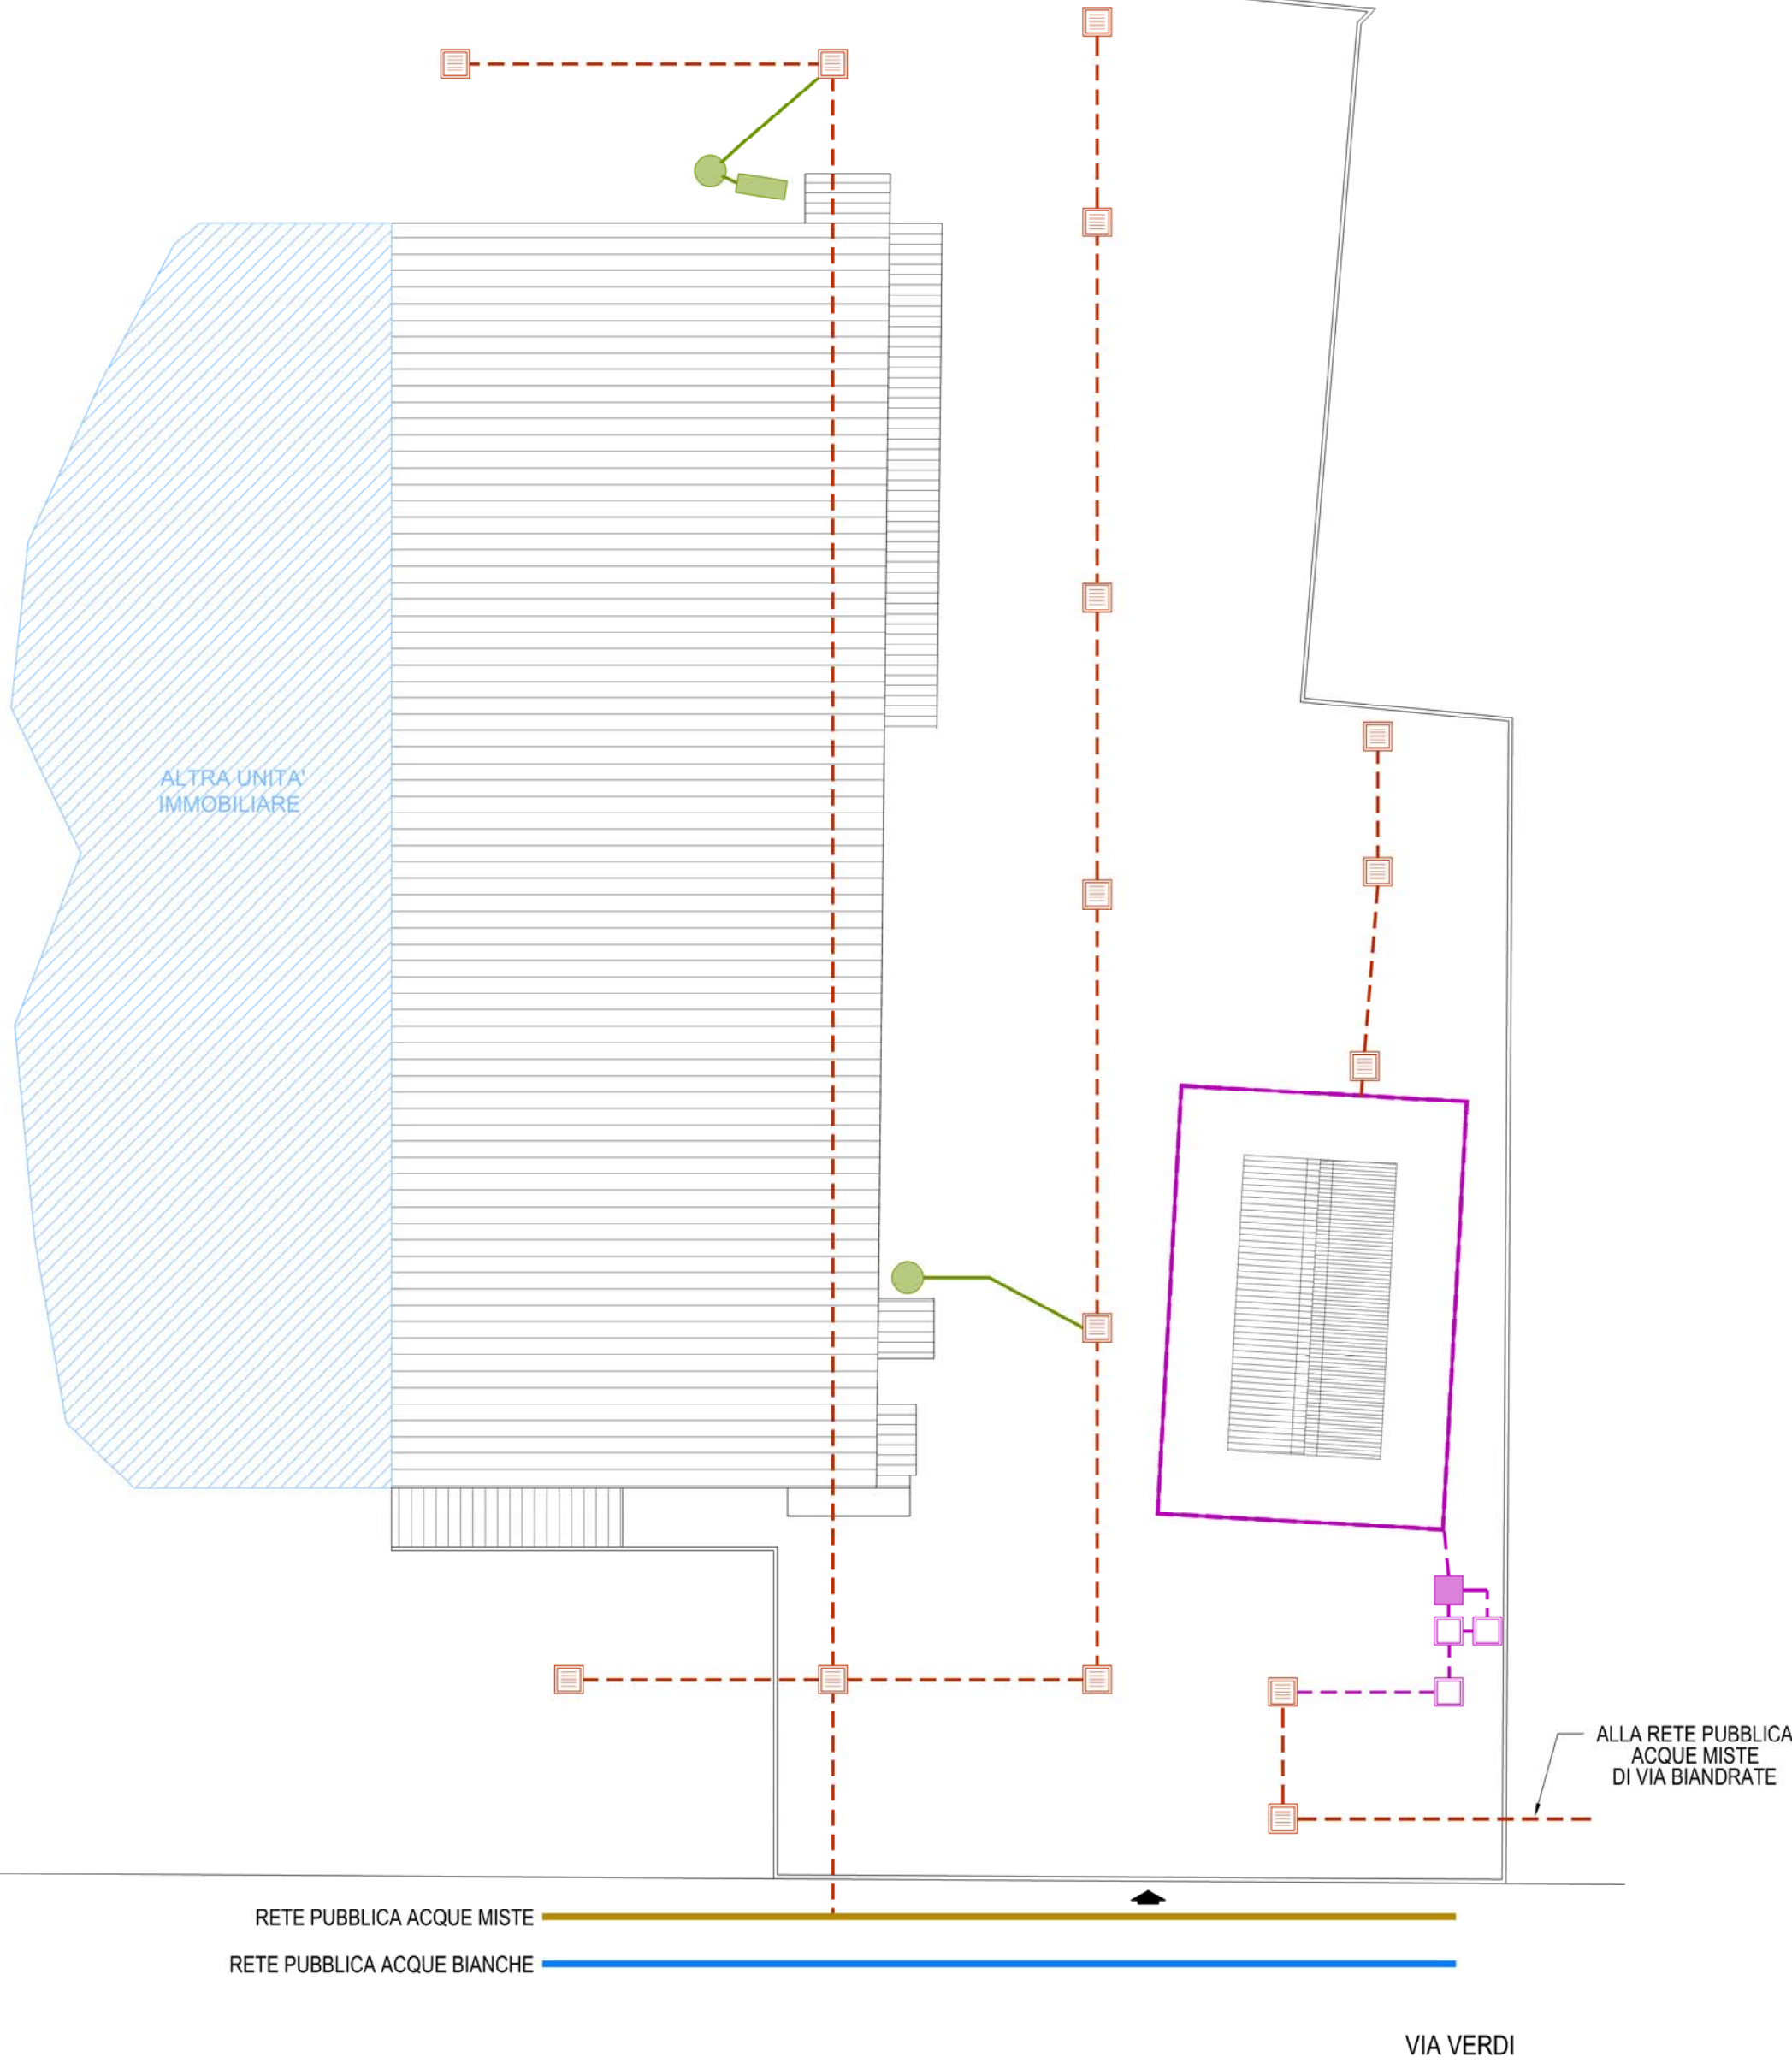

LEGENDA

- RETE RACCOLTA ACQUE PIOVANE AREE TRANSITO MEZZI/PIAZZALI
- CADITOIE STRADALI
- RETE RACCOLTA ACQUE SERVIZI IGIENICI
- FOSSA IMHOFF
- SERBATOIO DI DECANTAZIONE FANGHI CON DISOLEATORE
- POZZETTI


PLANIMETRIA PROGETTO

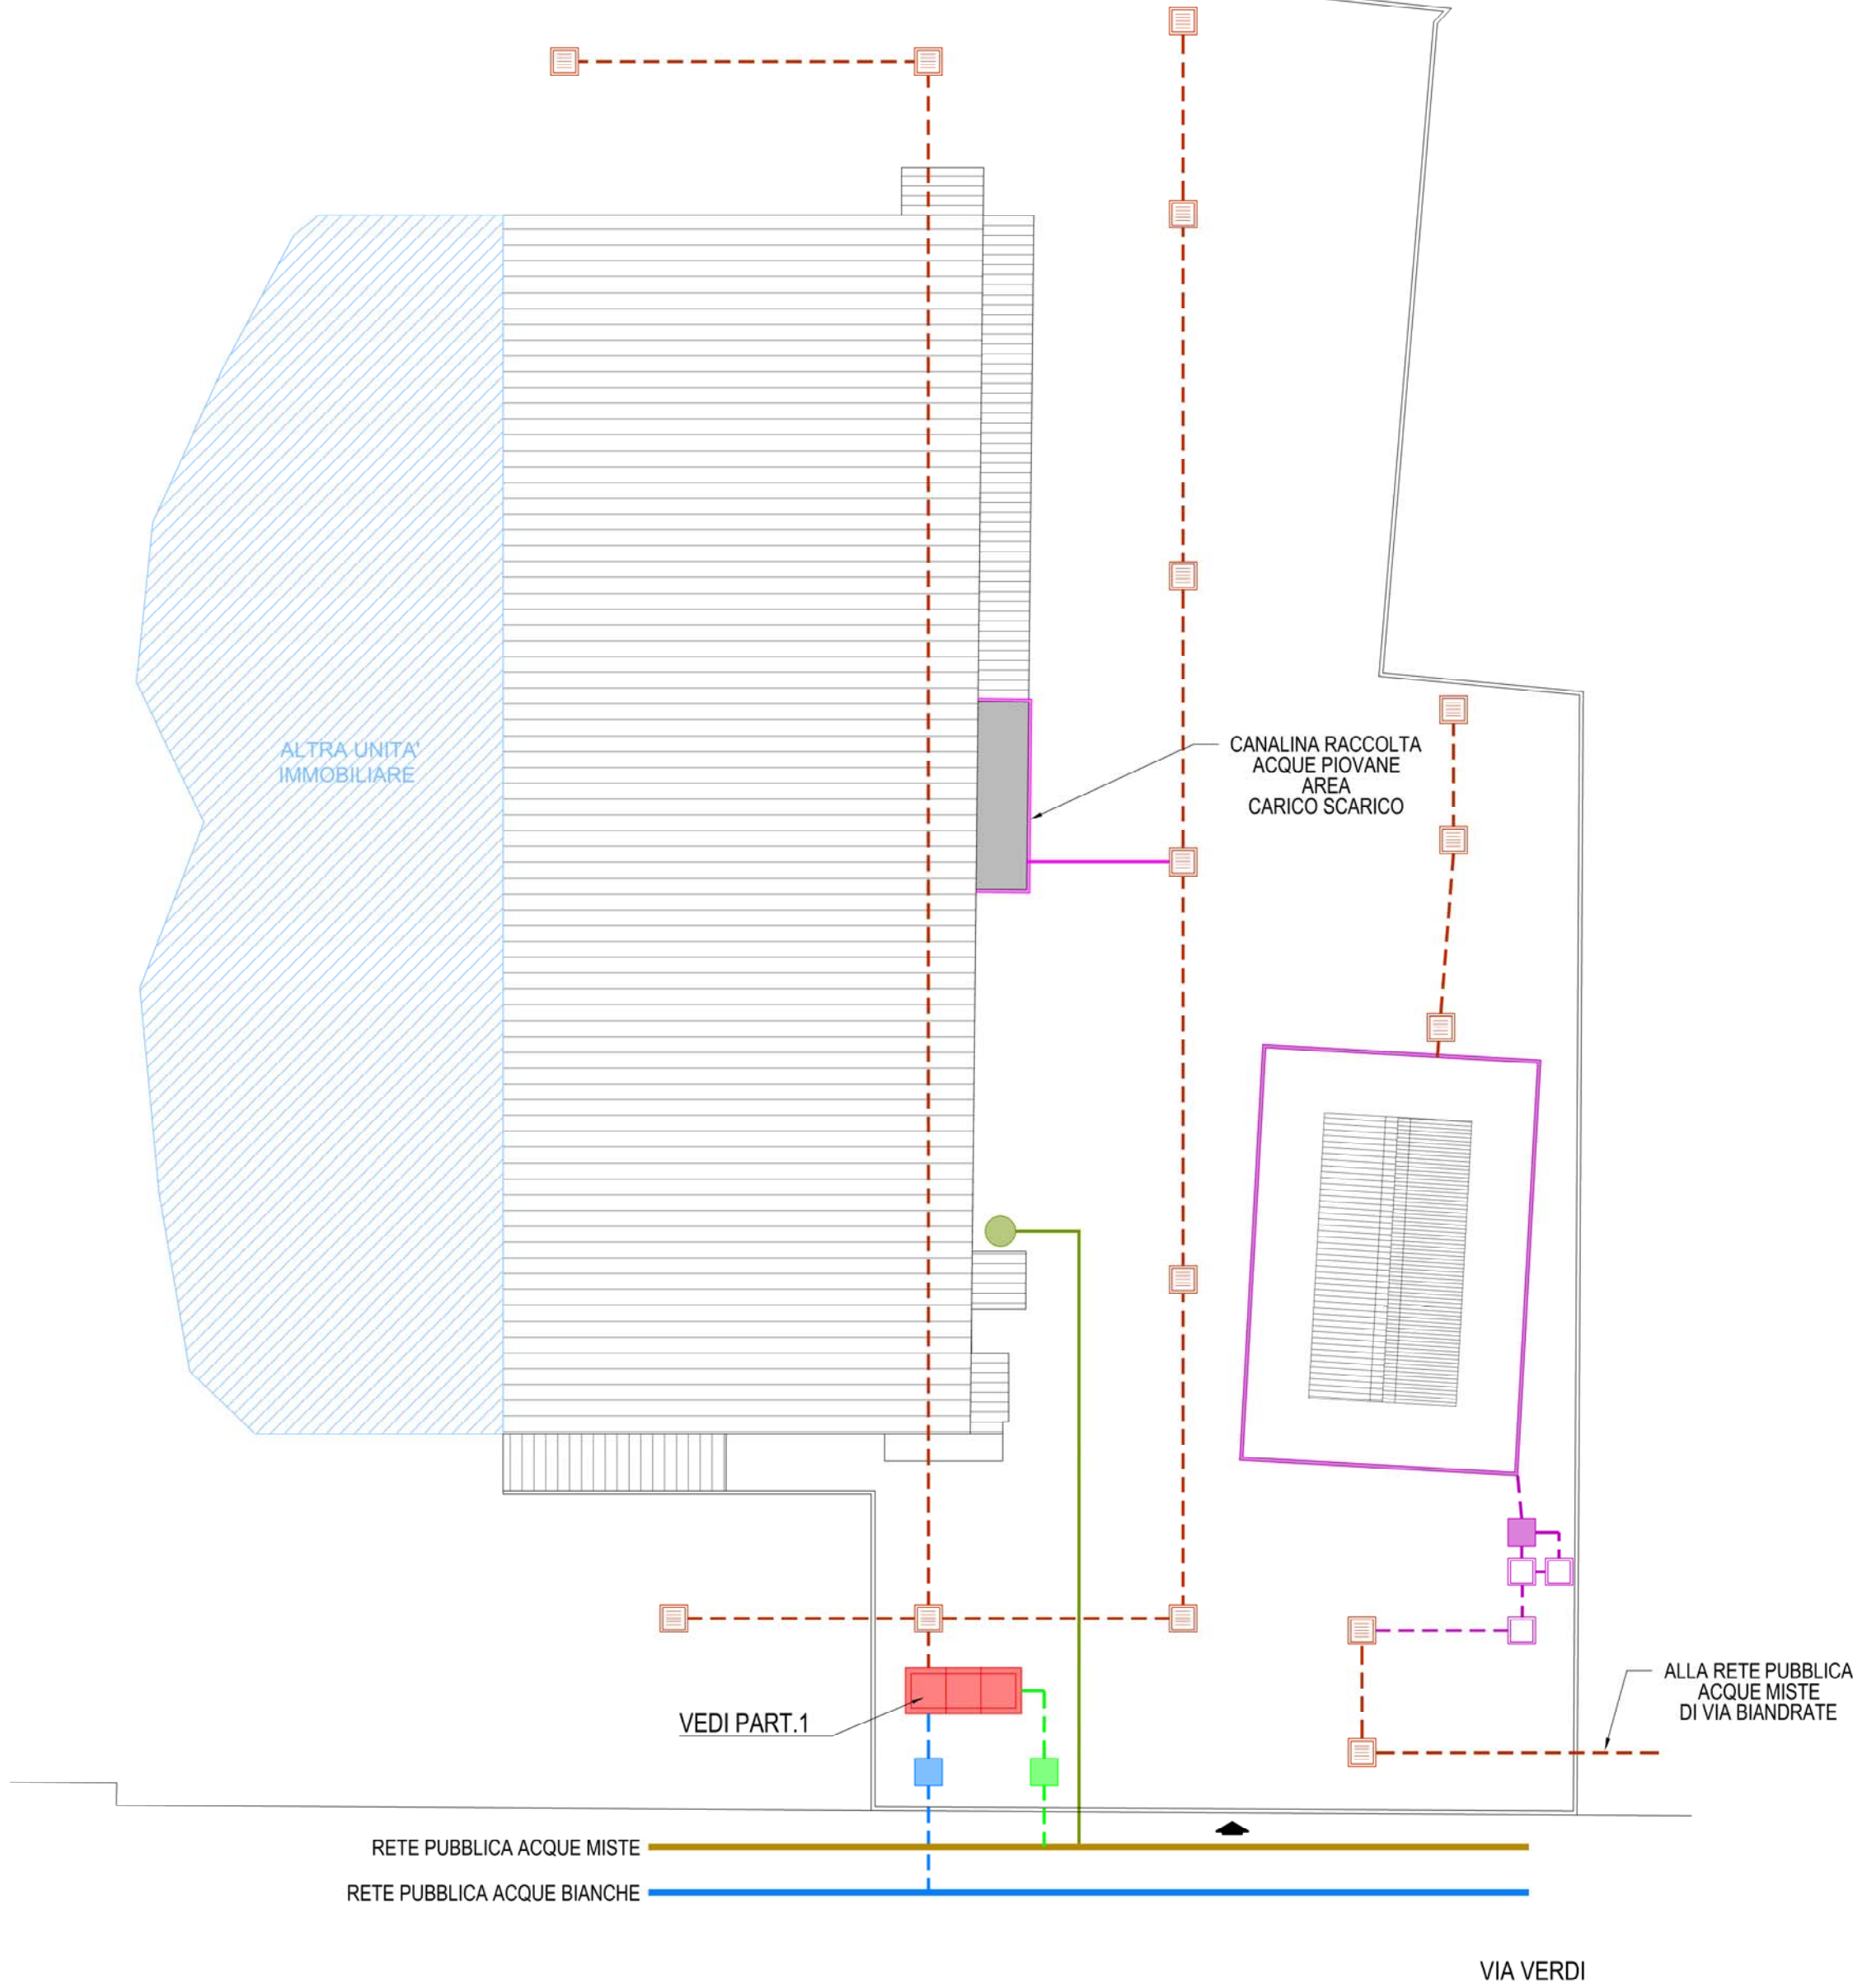

LEGENDA

- RETE RACCOLTA ACQUE PIOVANE AREE TRANSITO MEZZI/PIAZZALI
- CADITOIE STRADALI
- RETE RACCOLTA ACQUE SERVIZI IGIENICI
- FOSSA IMHOFF
- RETE RACCOLTA ACQUE PIOVANE AREA CARICO/SCARICO
- NUOVA VASCA DI PRIMA PIOGGIA
- NUOVO SCARICO ACQUE PRIMA PIOGGIA
- NUOVO SCARICO ACQUE SECONDA PIOGGIA
- SERBATOIO DI DECANTAZIONE FANGHI CON DISOLEATORE
- POZZETTI

PARTICOLARE 1
Vasca di Prima Piovvia

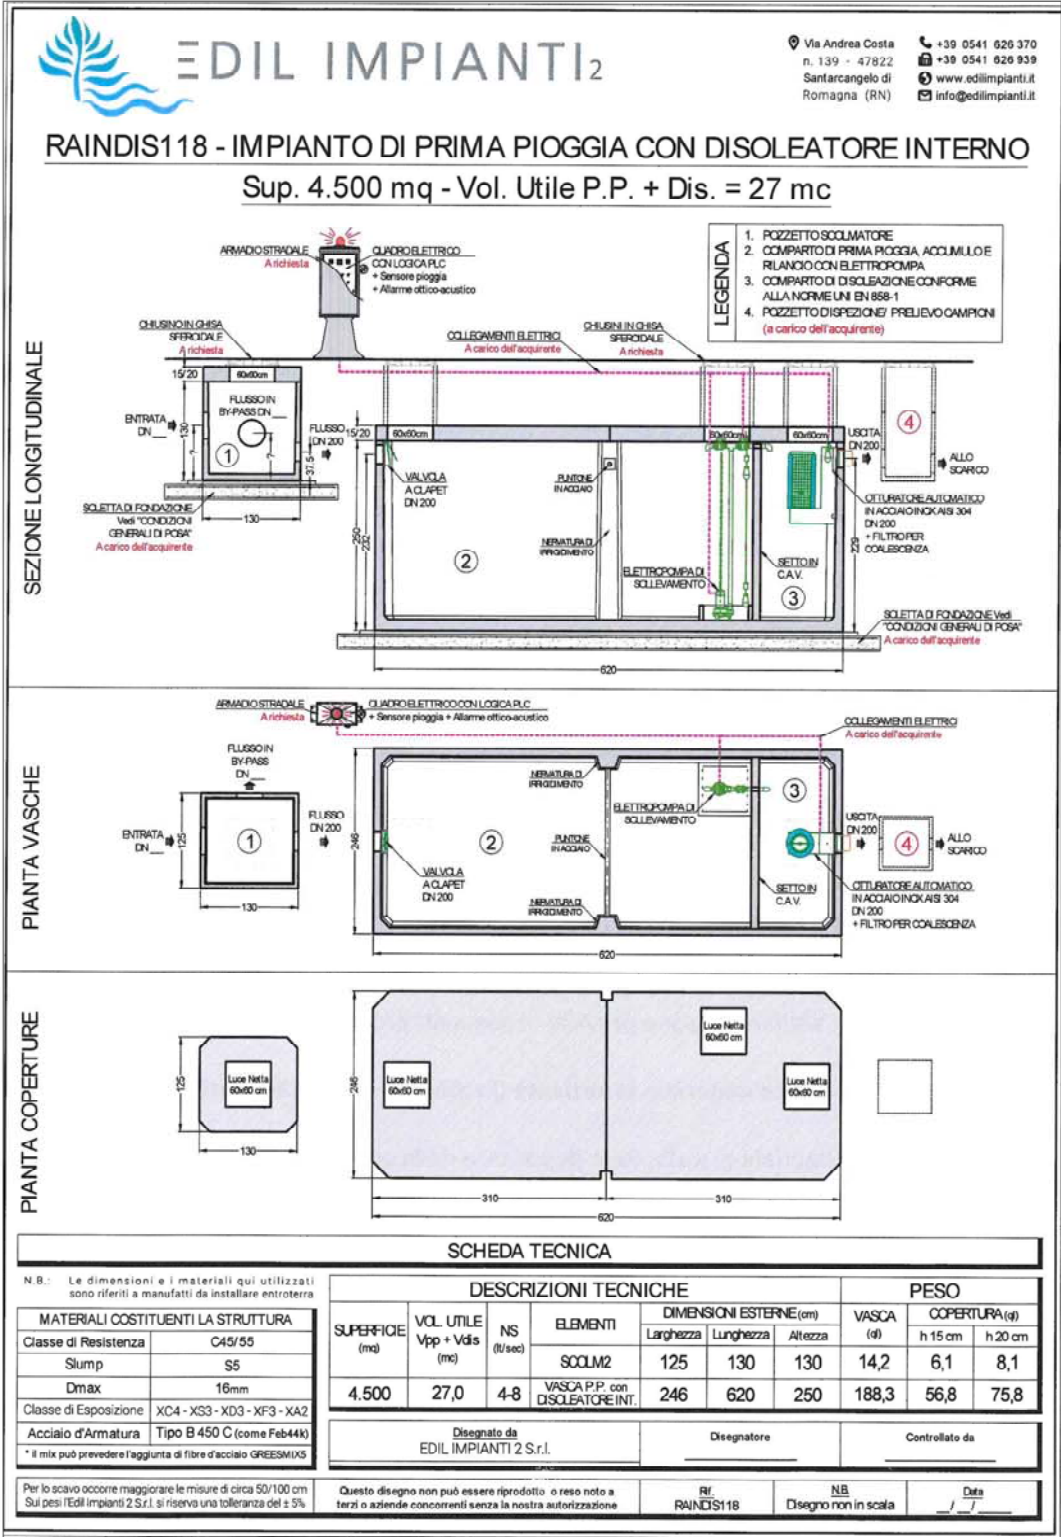

Progettista	Proprietà
 Studio Tecnico Associato PROGETTO TRE Barbierato Paola Cerutti Enrico Pollicino Teresa Vaprio d'Agogna (NO) Via Roma n. 1 Tel./Fax 0321/996283 e-mail: info@progetto3.com P.I. 01541830038	Committente RIRAE S.r.l. Via Della Pace n.20 - SAN GIULIANO MILANESE (MI)
	Proprietà DADO MONTAGGI S.r.l. Via Della Libertà n.61/11 - RAPALLO (GE)
	Titolo progetto MODIFICHE RETE DI RACCOLTA E SCARICO ACQUE NERE REALIZZAZIONE VASCA DI PRIMA PIOGGIA Via Verdi n.6 - SAN PIETRO MOSEZZO
	Oggetto tavola PLANIMETRIA STATO ATTUALE PLANIMETRIA PROGETTO
	cad file: Pedrielli/Sviluppo Immobiliare San Pietro Mosezzo (ITELYUM) TAV. 2 Planifognatura
Rev. n.	Data
Descrizione	Tavola n. 2
Commessa n. 845/25	