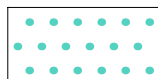

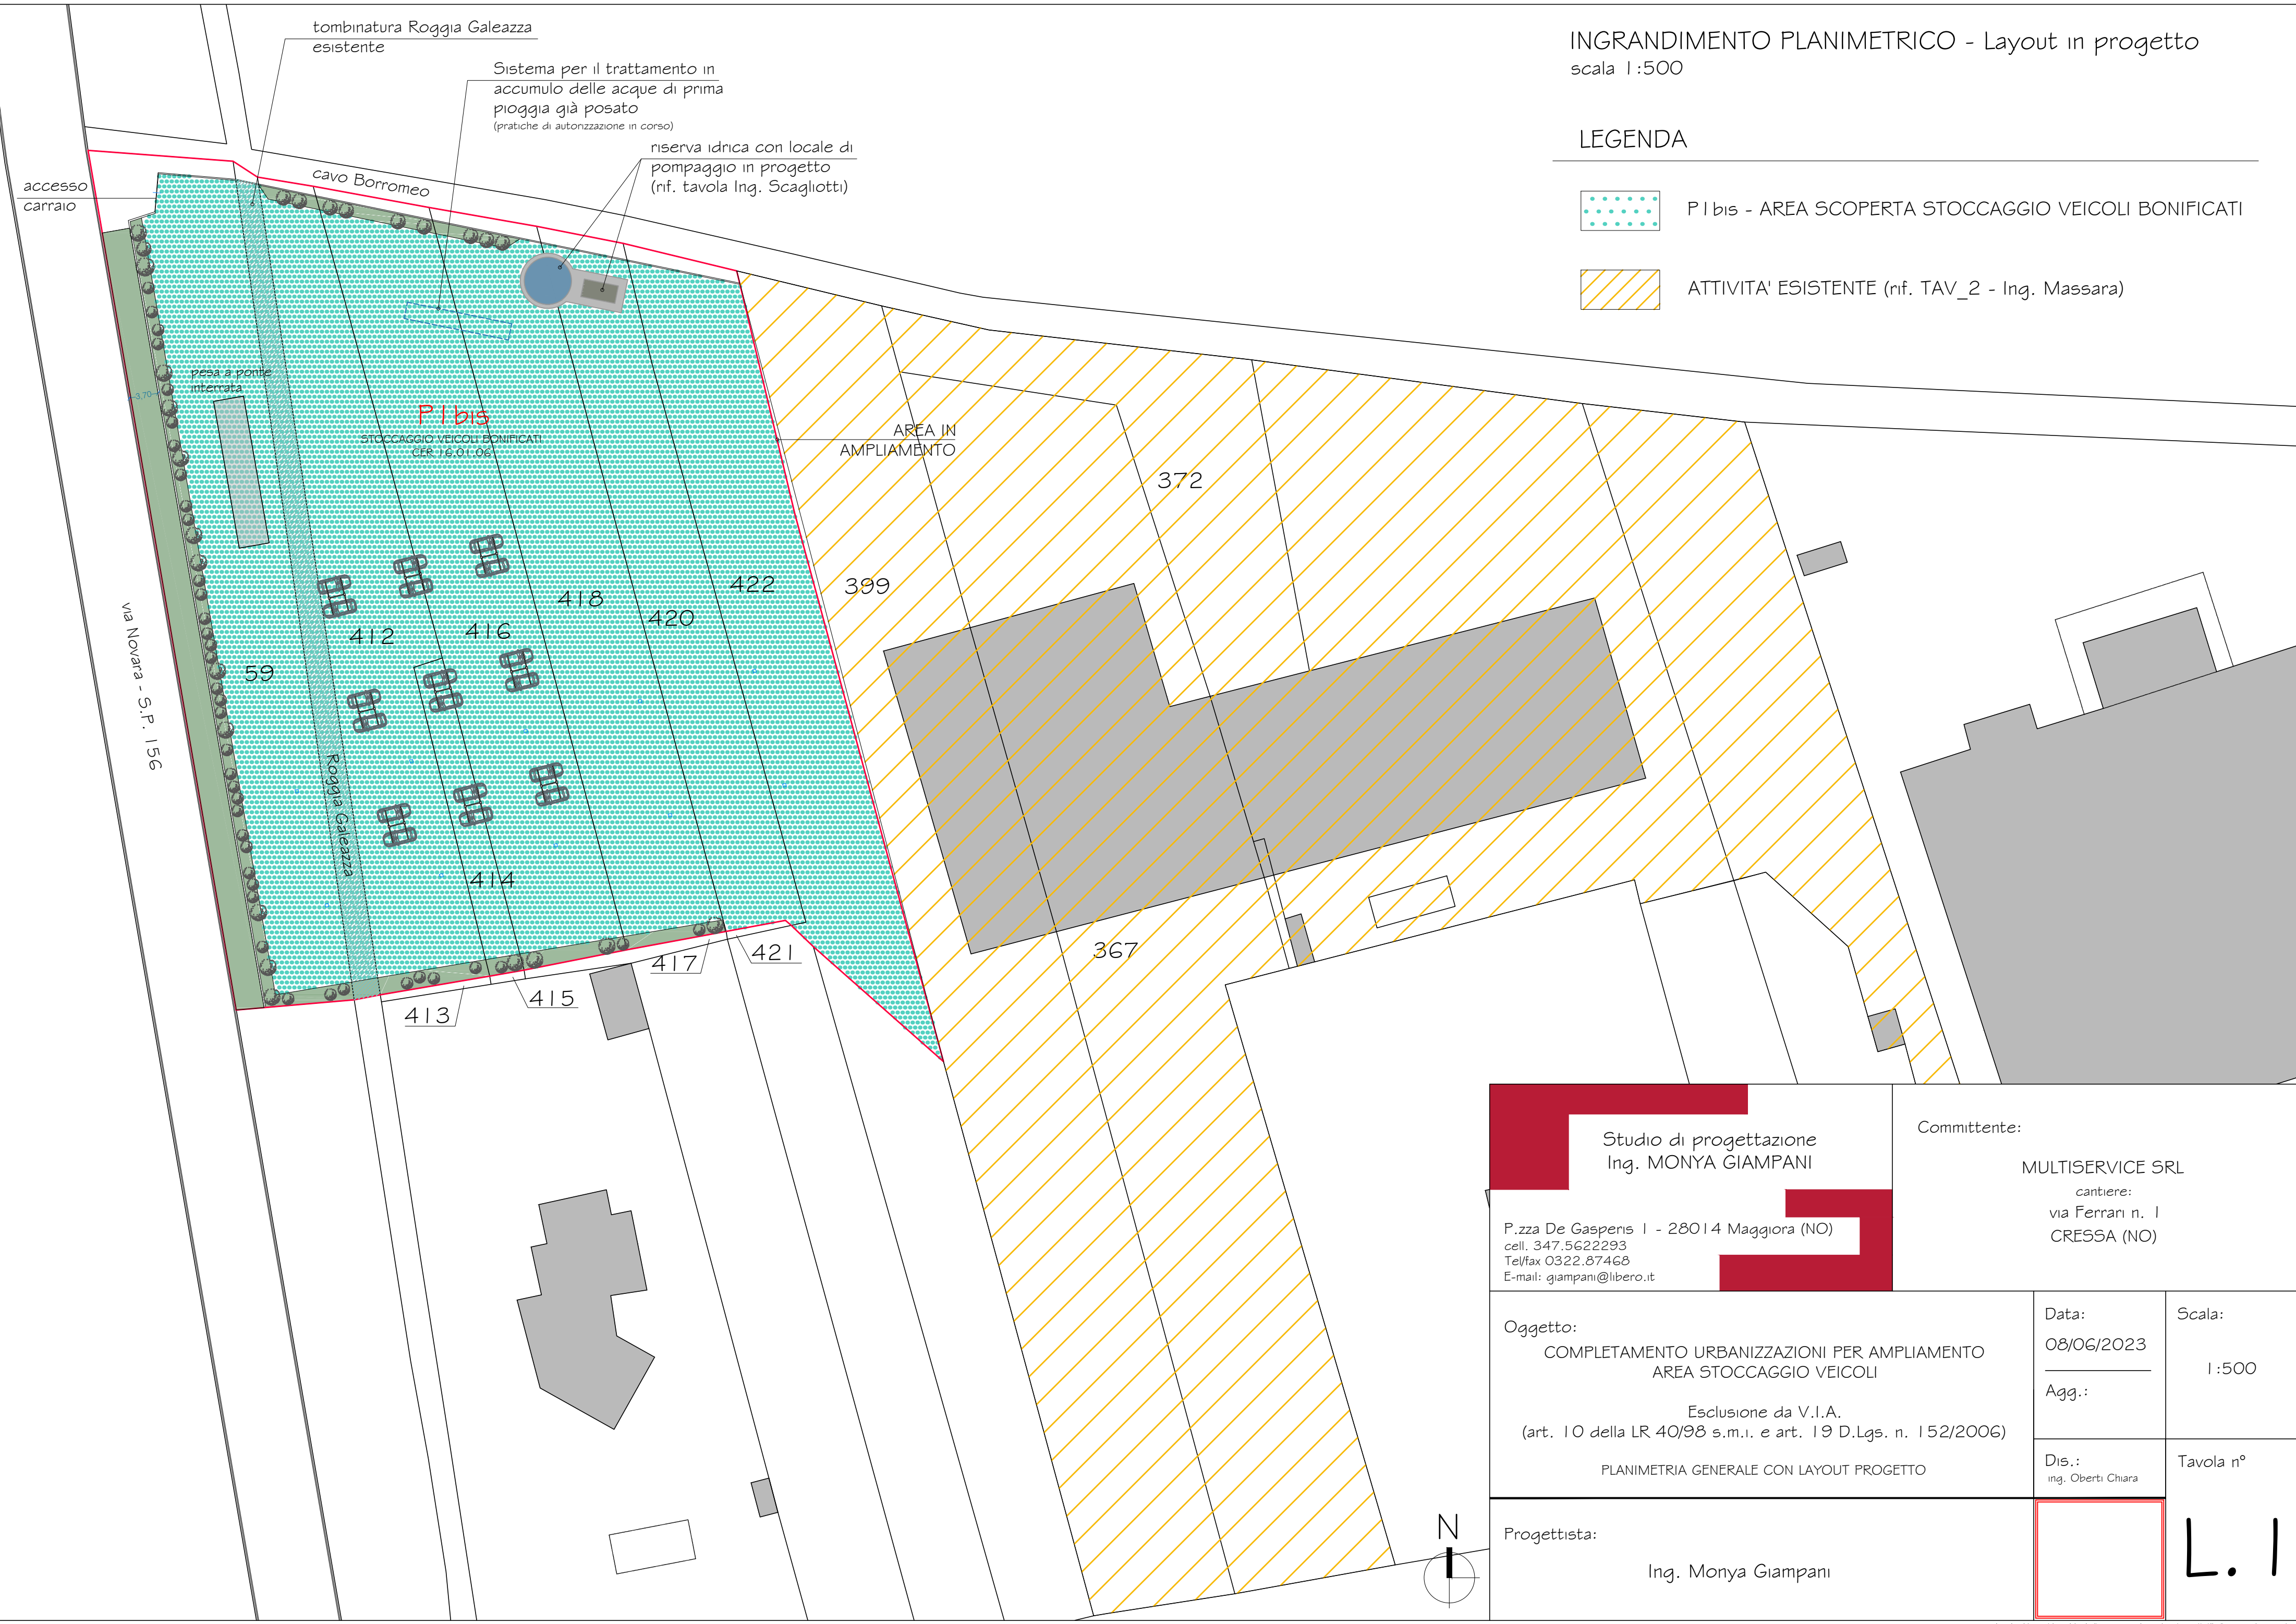


LEGENDA

-  P I bis - AREA SCOPERTA STOCCAGGIO VEICOLI BONIFICATI
-  ATTIVITA' ESISTENTE (rif. TAV_2 - Ing. Massara)



<div>Studio di progettazione Ing. MONYA GIAMPANI</div> <div>P.zza De Gasperi 1 - 28014 Maggiore (NO) cell. 347.5622293 Tel/fax 0322.87468 E-mail: giampani@libero.it</div>		Committente: MULTISERVICE SRL cantiere: via Ferrari n. 1 CRESSA (NO)	
Oggetto: COMPLETAMENTO URBANIZZAZIONI PER AMPLIAMENTO AREA STOCCAGGIO VEICOLI Esclusione da V.I.A. (art. 10 della LR 40/98 s.m.i. e art. 19 D.Lgs. n. 152/2006) PLANIMETRIA GENERALE CON LAYOUT PROGETTO		Data: 08/06/2023 Agg.:	Scala: 1:500
Progettista: Ing. Monya Giampani		Dis.: ing. Oberti Chiara	Tavola n° L. 1